
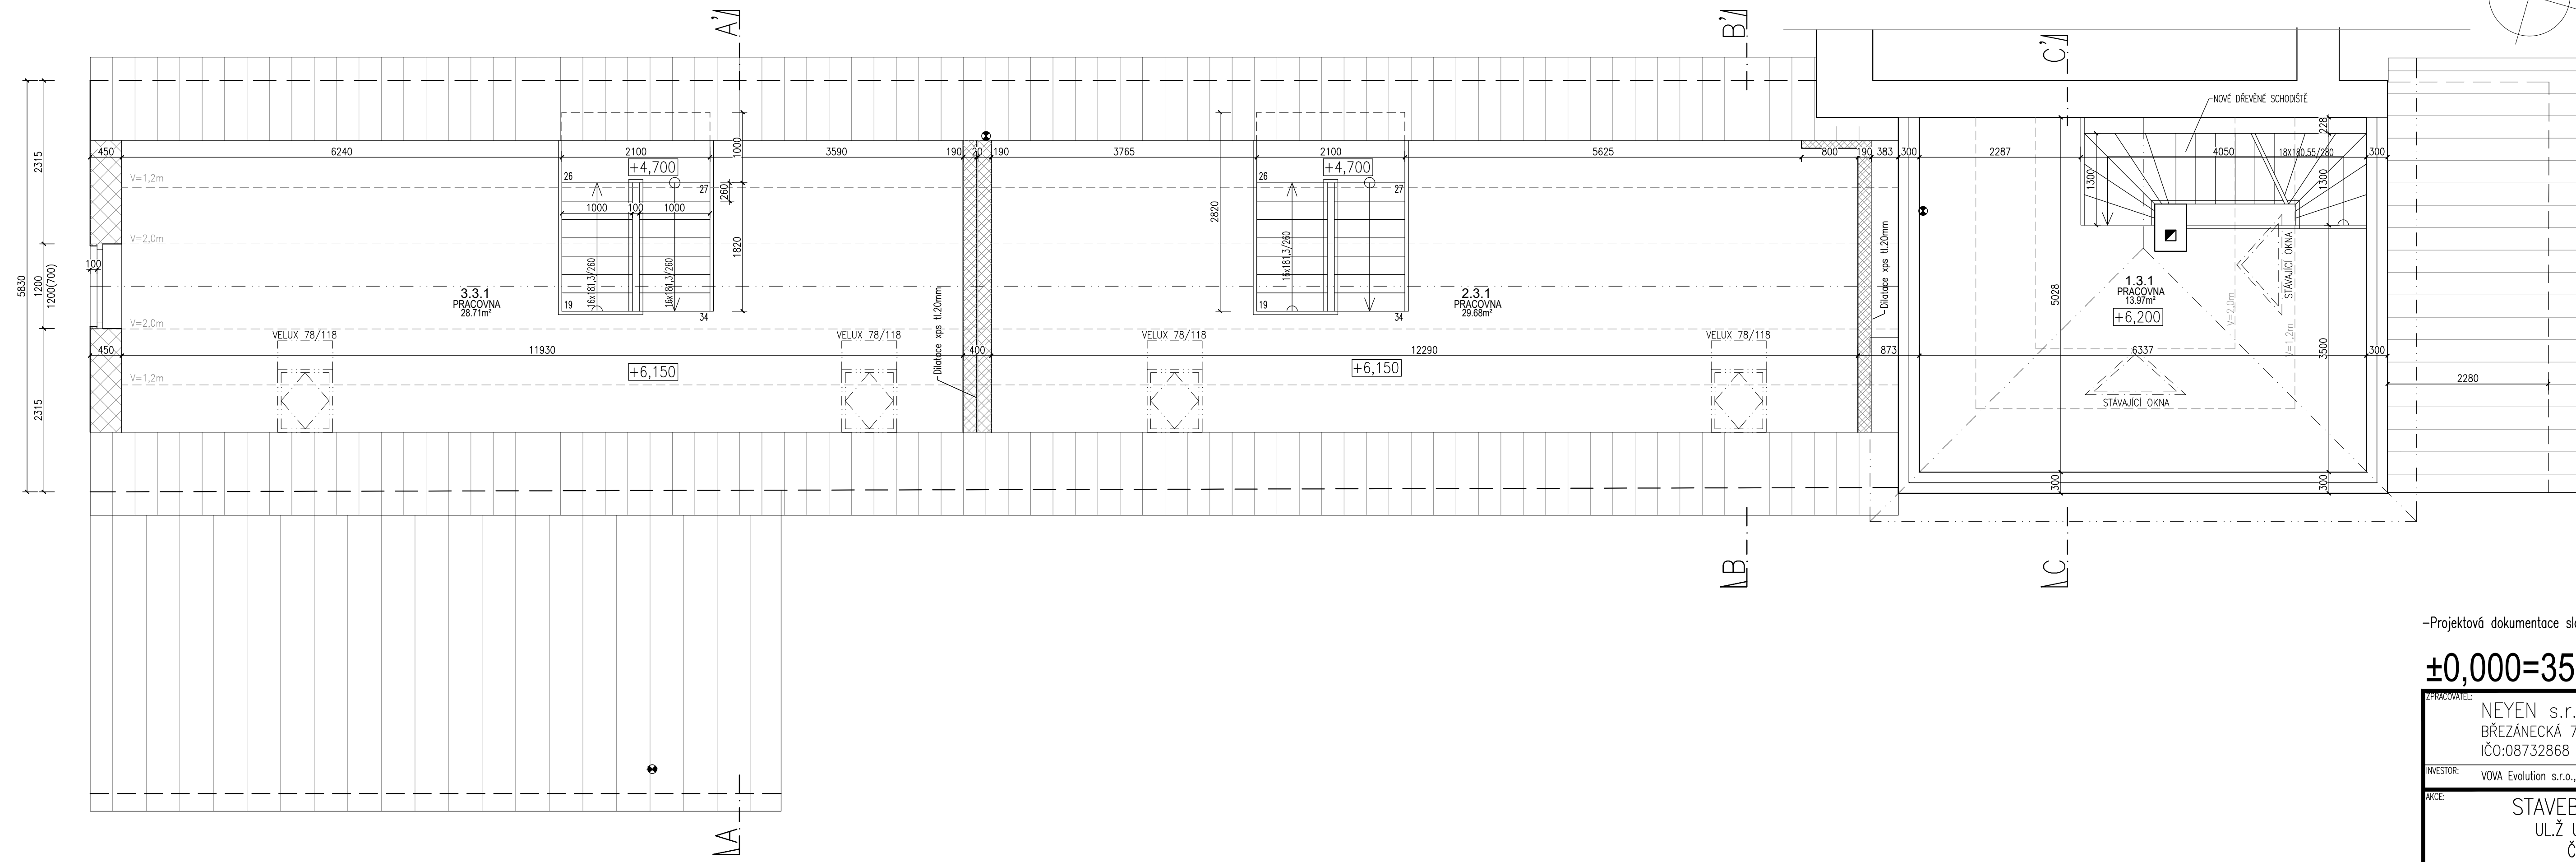


PŮDORYS PODKROVÍ - NAVRHOVANÝ STAV 1:50

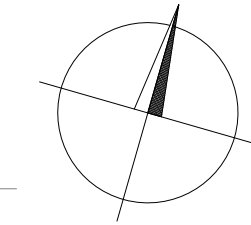

LEGENDA MÍSTNOSTÍ

číslo	název	výměra	podlaha	stěny	strop
1.3.1	PRACOVNA	13,97 m ²	vinyl	štuk.omítka	štuk.omítka
RD 1	PLOCHA PODKROVÍ:	13,97 m ²		RD 1 PLOCHA CELKEM:	85,38 m ²
2.3.1	PRACOVNA	29,68 m ²	keramická dlažba	štuk.omítka	štuk.omítka
RD 2	PLOCHA PODKROVÍ:	29,68 m ²		RD 2 PLOCHA CELKEM:	138,45 m ²
3.3.1	PRACOVNA	28,71 m ²	keramická dlažba	štuk.omítka	štuk.omítka
RD 3	PLOCHA PODKROVÍ:	28,71 m ²		RD 3 PLOCHA CELKEM:	168,04 m ²

LEGENDA MATERIÁLŮ

- STÁVAJÍCÍ ZDIVO+PŘÍČKY-CPP NA MVC
- OBVODOVÉ+NOSNÉ ZDIVO-Porotherm Profi EKO+tl.440mm na tenkovrstvou maltu Porotherm
- VNITŘNÍ NOSNÉ ZDIVO-Porotherm Profi tl.300, 240mm na tenkovrstvou maltu Porotherm
- AKU NOSNÉ ZDIVO-Porotherm AKU 19, tl.190mm na tenkovrstvou maltu Porotherm
- PŘÍČKY-Porotherm Profi 11,5 tl. 115mm na tenkovrstvou maltu Porotherm
- PŘÍČKY-SDK kce tl.100mm

-Projektová dokumentace slouží pro účely stavebního povolení, nenahrazuje prováděcí dokumentaci!

±0,000=350,41 Bpv

ZPRACOVATEL: NEYEN s.r.o. BŘEZÁNECKÁ 758/2, PRAHA 5 IČO:08732868	ZODP. PROJEKTANT: ING.MARTIN BURYŠEK	PARÉ: MIROSLAV KÖNIGSMARK DIS. -
INVESTOR: VOVA Evolution s.r.o., Živcových 335/46, Praha 5-Stodůlky	PROFESE: ARCHITEKTONICKO-STAVEBNÍ ČÁST	
AKCE: STAVEBNÍ ÚPRAVY – RD U KAŠNY UL.Ž U KAŠNY 70/10, PRAHA – STODŮLKY Č.PARC.: 51, 2176, K.Ú.STODŮLKY	STUPEŇ PD: SPOLEČNÉ POVOLENÍ	AA: 5
NAZEV: PŮDORYS PODKROVÍ – NAVRHOVANÝ STAV	ČÍSLO ZAKÁZKY: -	DATUM: 3/2021
	MĚŘÍTKO: 1:50	Č. PŘÍLOHY: D.1.1. 19